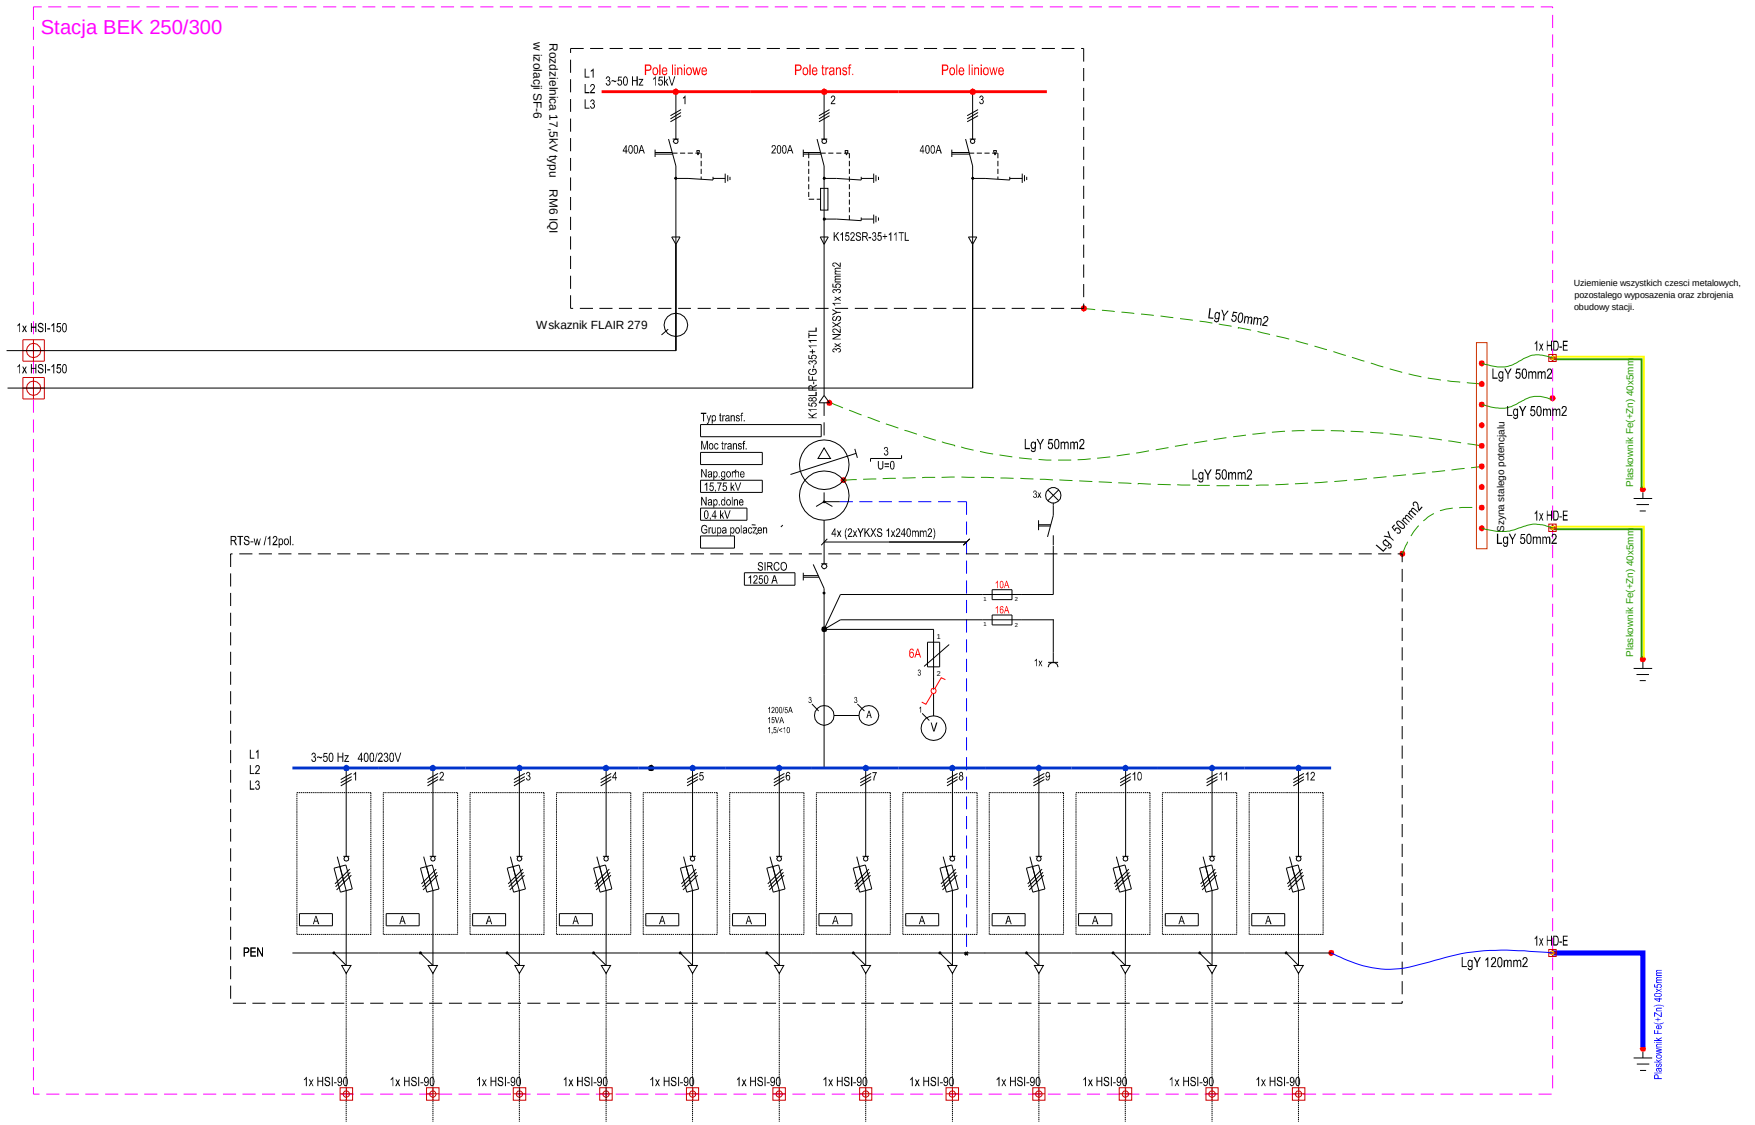

Grupa ENCO	UMOWA	DATA	04.2004
OBIEKT/ADRES: BEK 250/300	PROJEKTOWAŁ	K.Kalinowski	
	OPRACOWAŁ	K.Kalinowski	
TREŚĆ RYSUNKU: Schemat elektryczny	SPRAWDZIŁ	W.Januszewski	
	SKALA: ---	NR RYS.: 01	