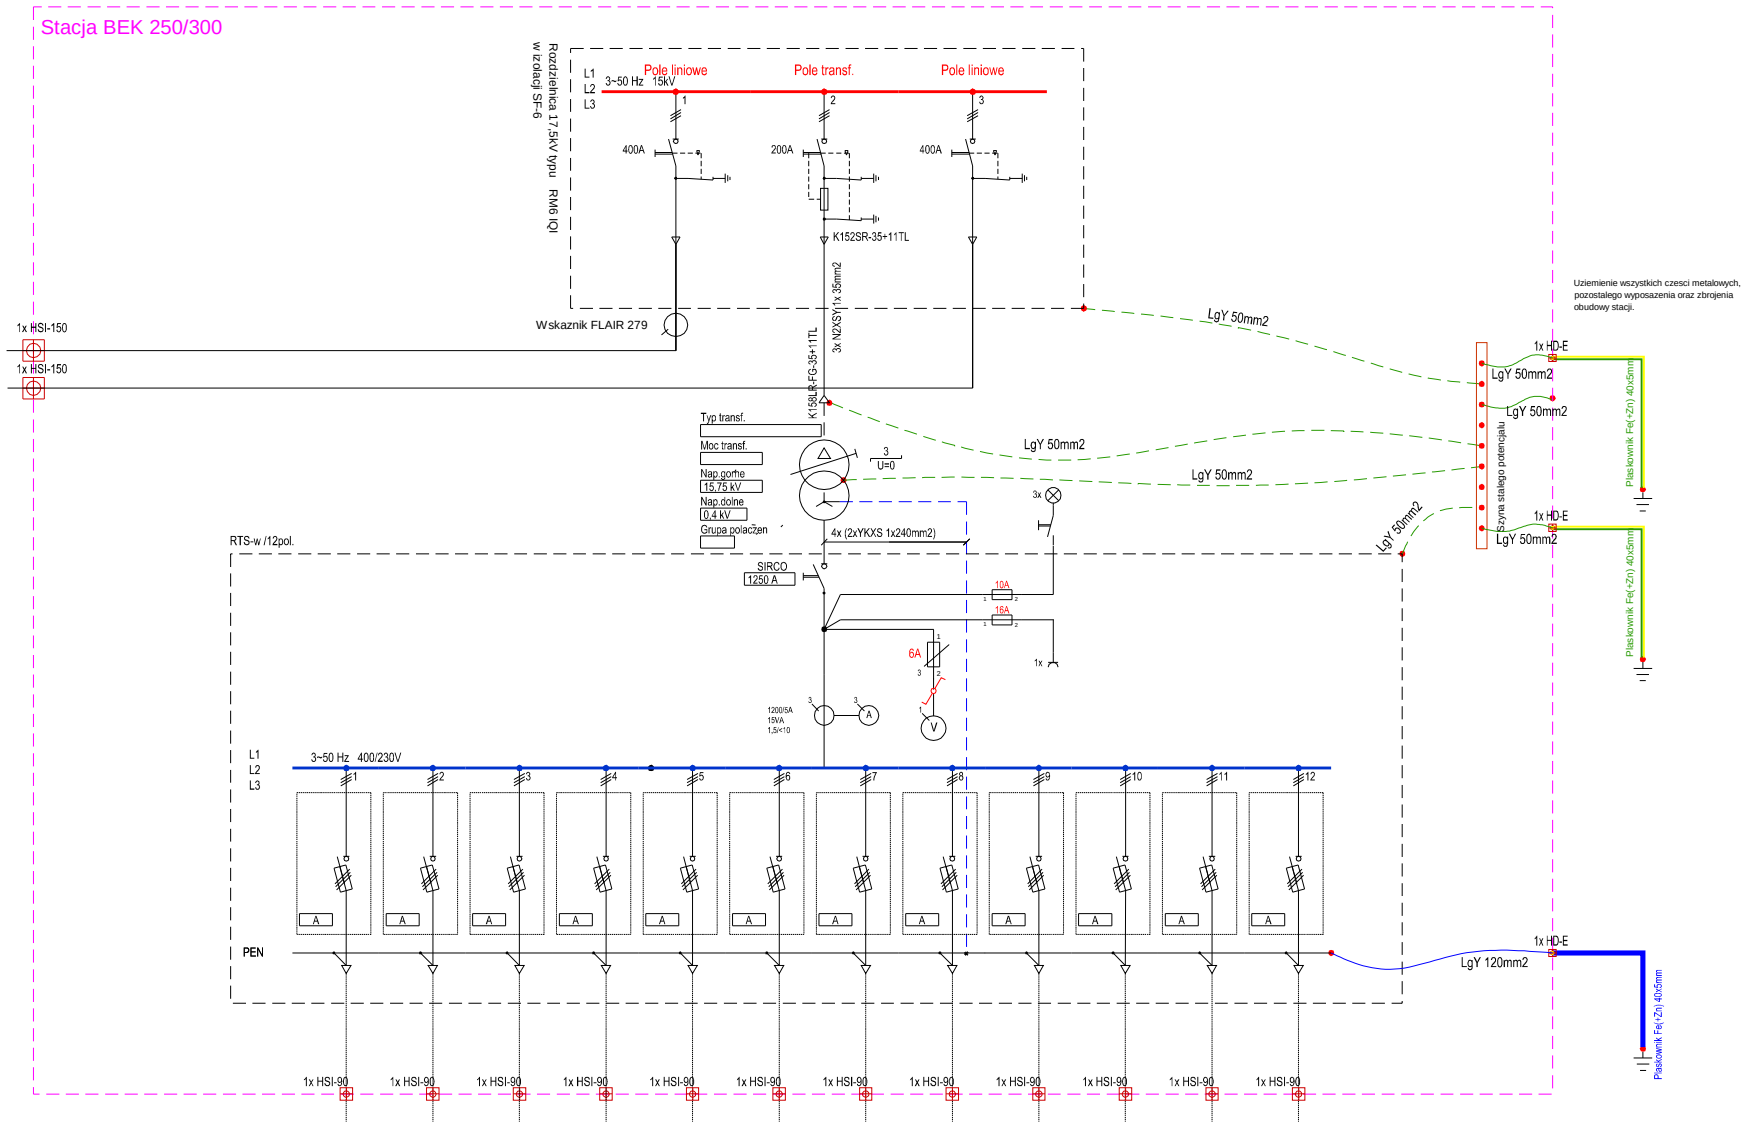


| | | | |
|---|---|---|---|
| Grupa ENCO | UMOWA | DATA | 04.2004 |
| OBIEKT/ADRES: BEK 250/300 | PROJEKTOWAŁ | K.Kalinowski | |
| | OPRACOWAŁ | K.Kalinowski | |
| TREŚĆ RYSUNKU: Schemat elektryczny | SPRAWDZIŁ | W.Januszewski | |
| | SKALA: --- | NR RYS.: 01 | |