



Elewacja przednia

 

Elewacja tylna



Elewacja boczna lewa

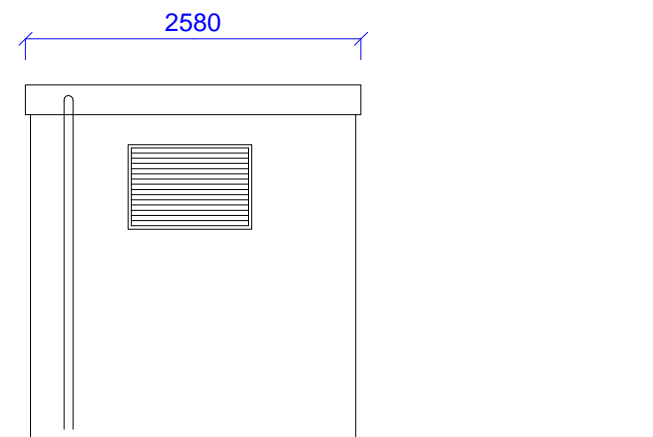

Elewacja boczna prawa

Grupa ENCO		UMOWA	DATA 06.2004
OBIEKT/ADRES	BEK 250/450		PROJEKTOWAŁ M. Chojnowski
			OPRACOWAŁ M. Chojnowski
TREŚĆ RYSUNKU		SPRAWDZIŁ W. Januszewski	
Widok elewacji	SKALA 1:50	NR RYS.	04