


Stacja BEK 250/600

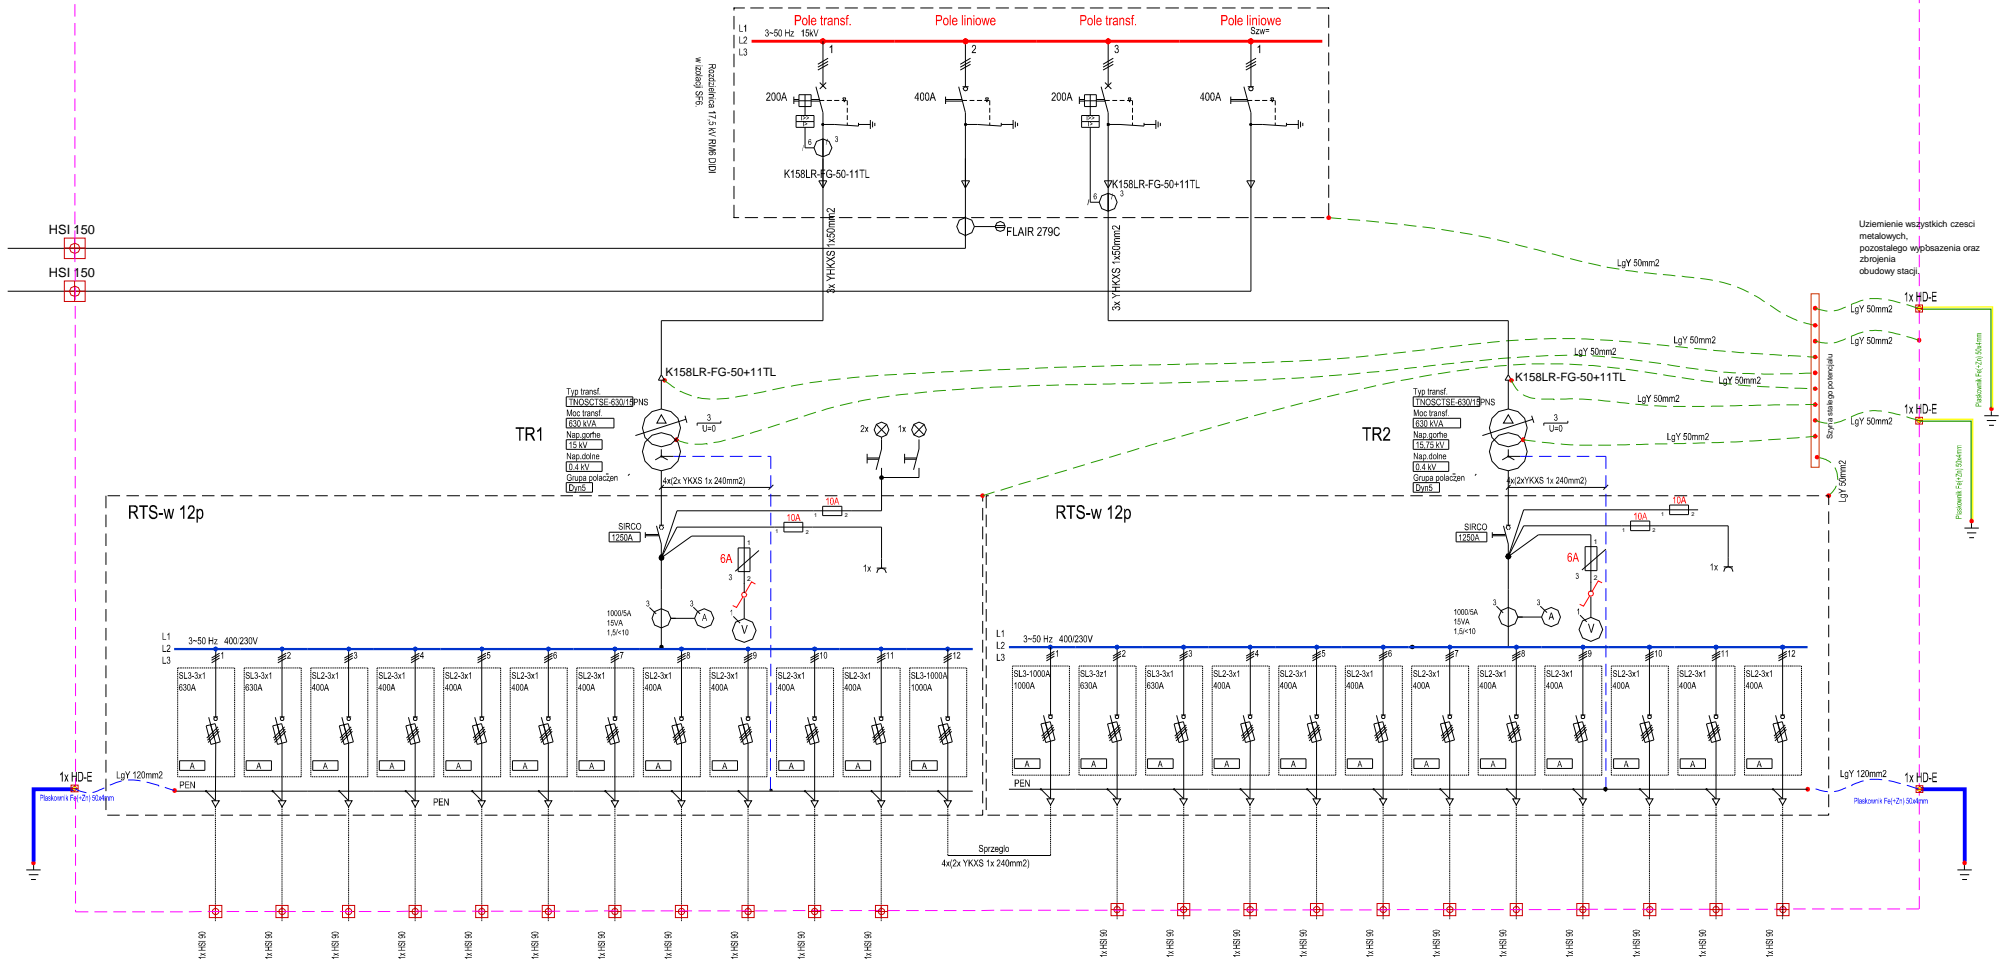

<b>Grupa ENCO</b>		UMOWA	DATA	08.2004
OBIEKT/ADRES		PROJEKTOWAŁ		
TREŚĆ RYSUNKU		OPRAWOWAŁ		
BEK 250/600 Schemat stacji		SPRAWDZIŁ		
		SKALA	NR RYS.	01
		1:50		