


Stacja BEK 250/600

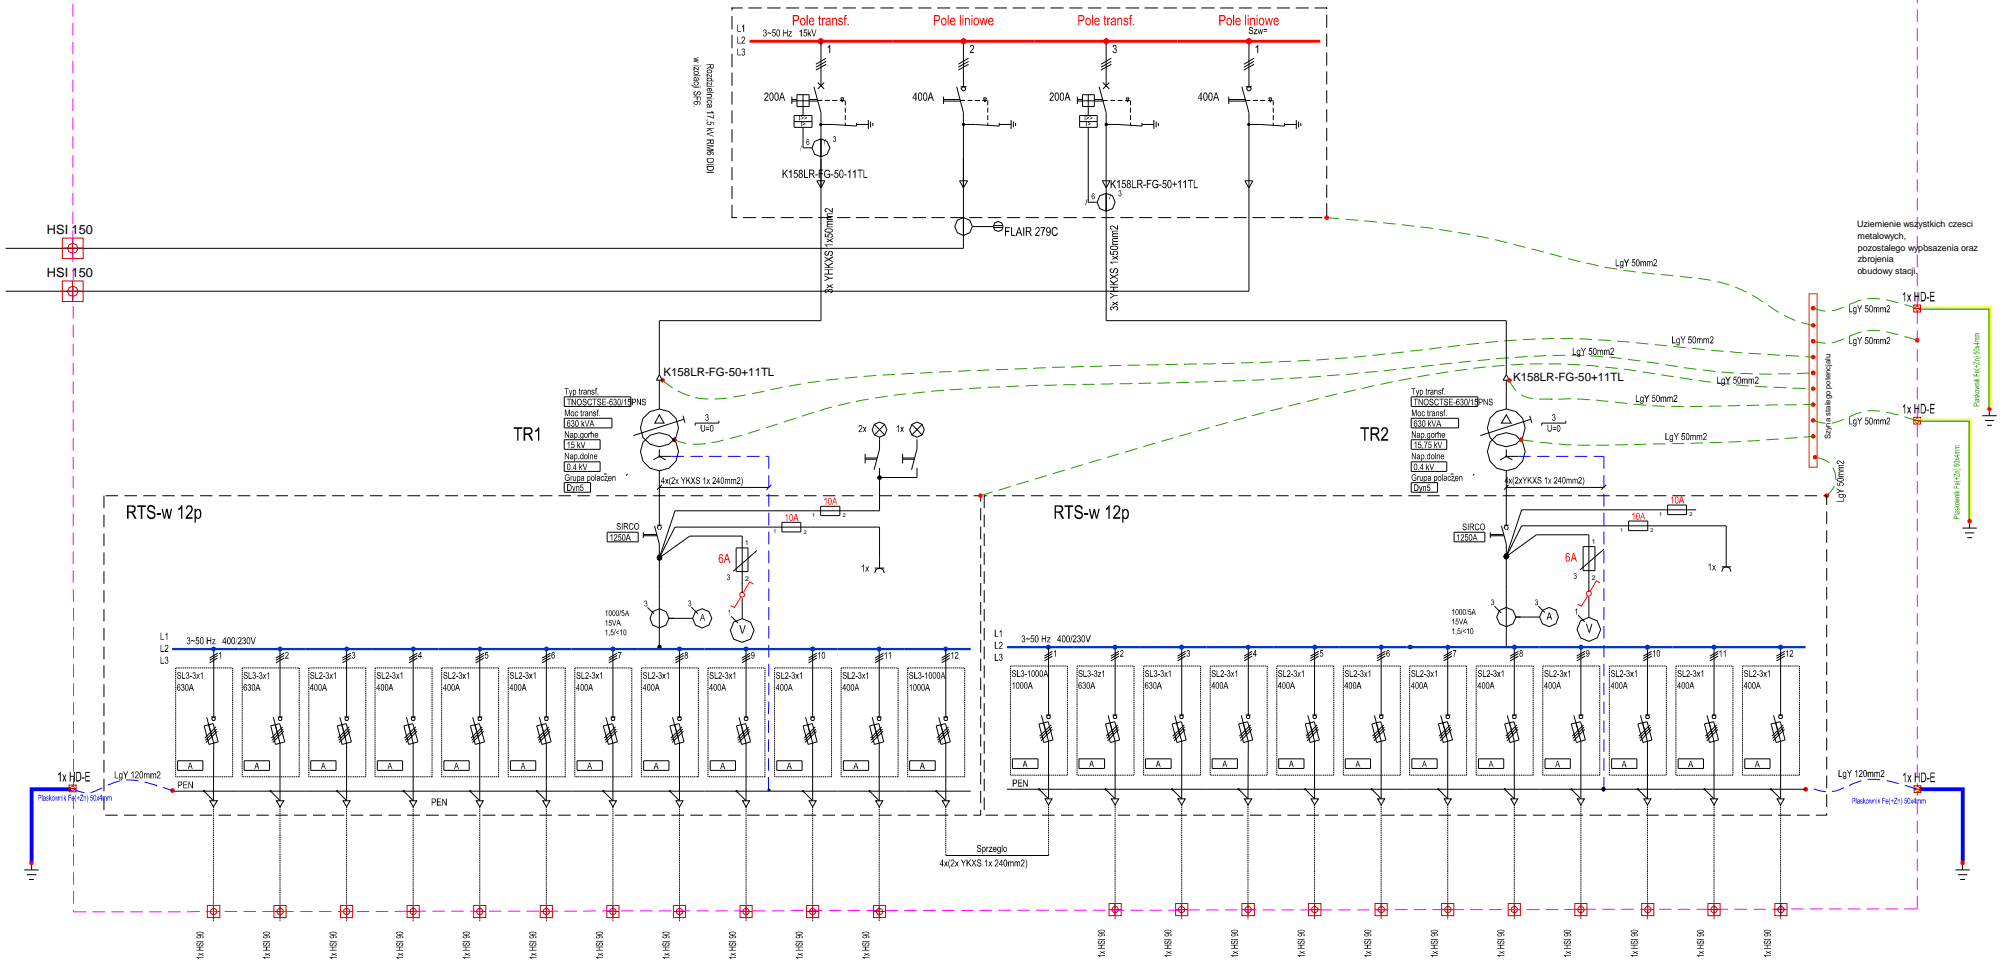

Grupa ENCO		UMOWA	DATA 08.2004
OBIEKT/ADRES		PROJEKTOWAŁ	
TREŚĆ RYSUNKU		OPRAWOWAŁ	
BEK 250/600 Schemat stacji		SPRAWDZIŁ	
		SKALA 1:50	NR RYS. 01