




A-A

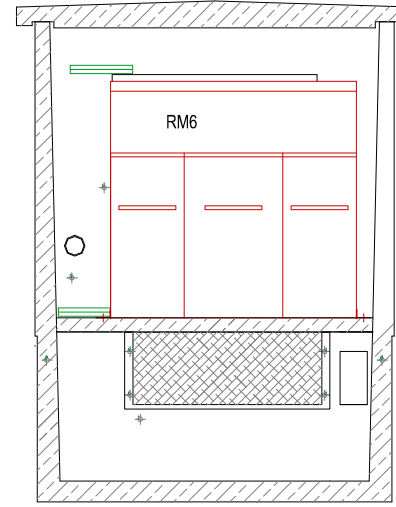

B-B
120 1490 120

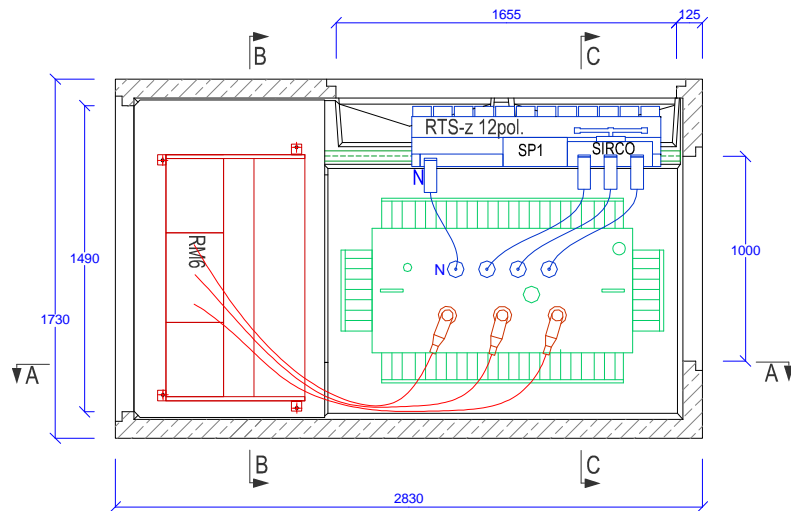

H-H

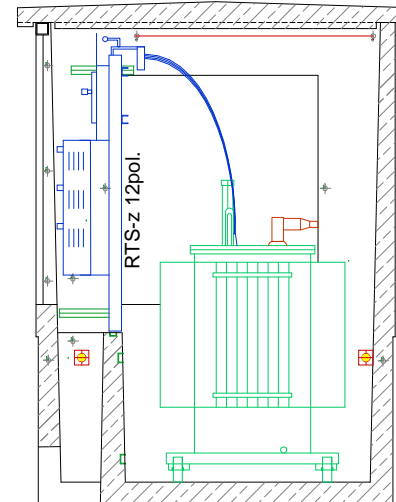

C-C
120 190 120 1180 120

Grupa ENCO		UMOWA	DATA 04.2004
OBJEKT/ADRES NZ 173/283		PROJEKTOWAŁ K.Kalinowski	OPRACOWAŁ K.Kalinowski
TREŚĆ RYSUNKU Rozmieszczenie urządzeń		SPRAWDZIŁ W.Januszewski	NR RYS. 02
		SKALA 1:25	