




Elewacja przednia

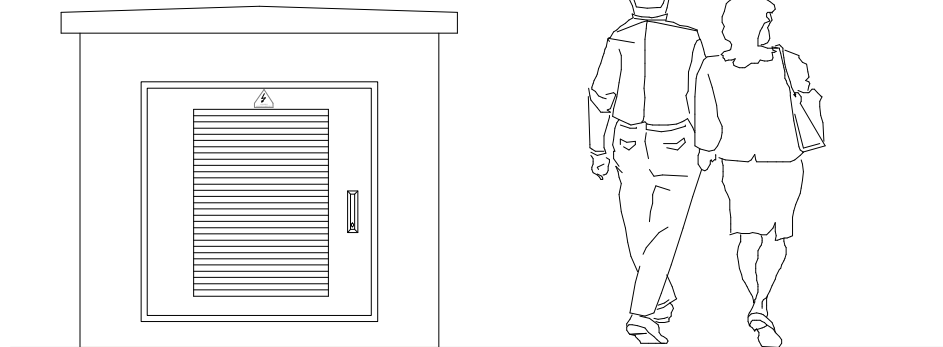

Elewacja boczna lewa

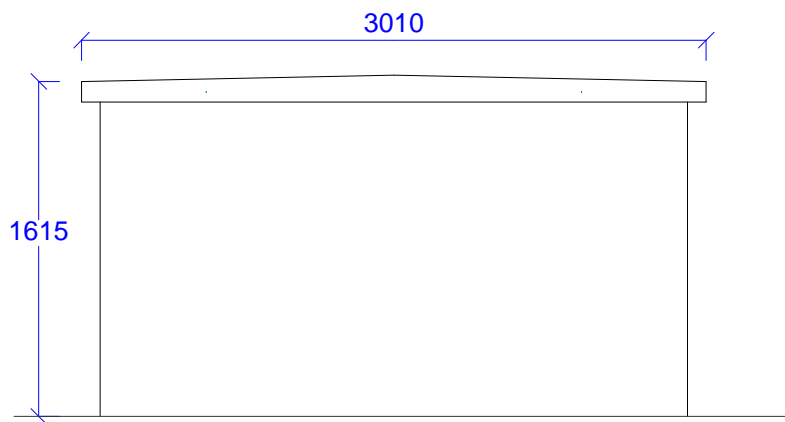

Elewacja tylna

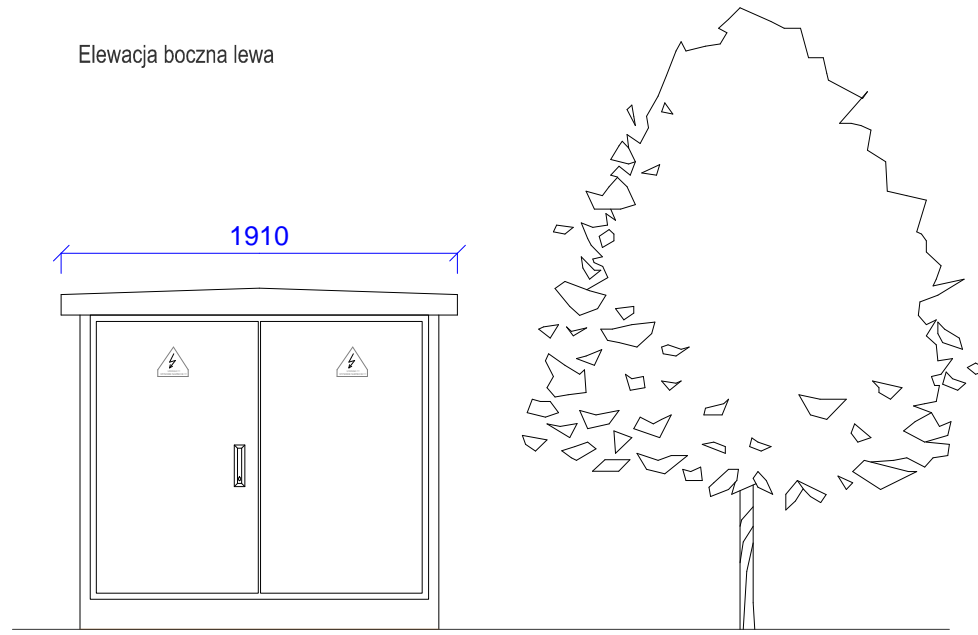

Elewacja boczna prawa

Grupa <b>ENCO</b>		UMOWA	DATA 04.2004
OBJEKT/ADRES NZ 173/283		PROJEKTOWAŁ K.Kalinowski	OPRACOWAŁ K.Kalinowski
TREŚĆ RYSUNKU Widoki stacji		SPRAWDZIŁ W.Januszewski	NR RYS. 04
		SKALA 1:25	