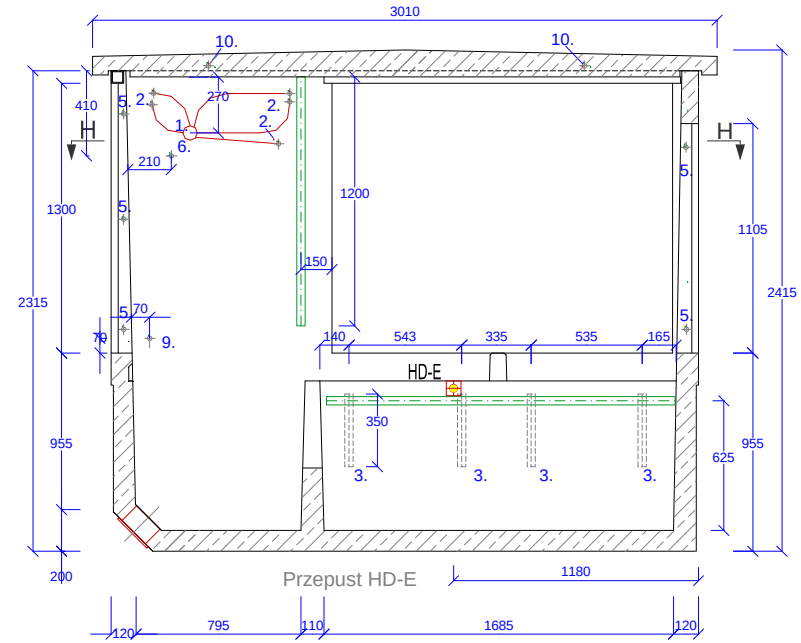

A-A

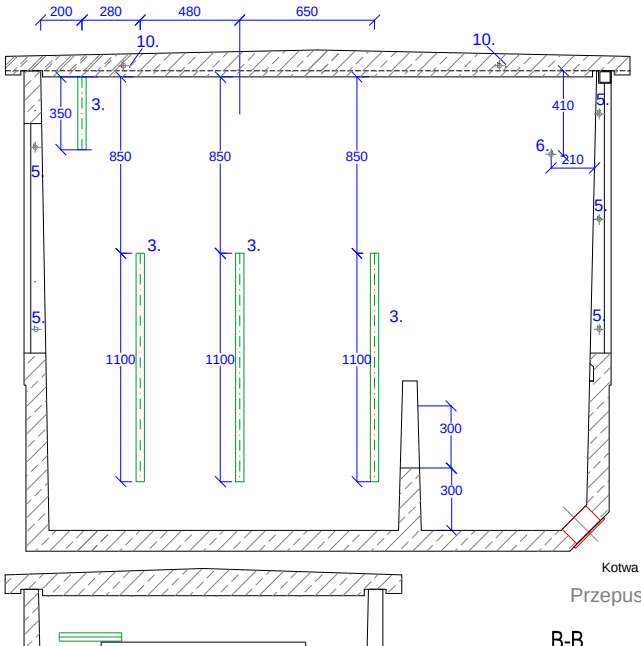

B-B

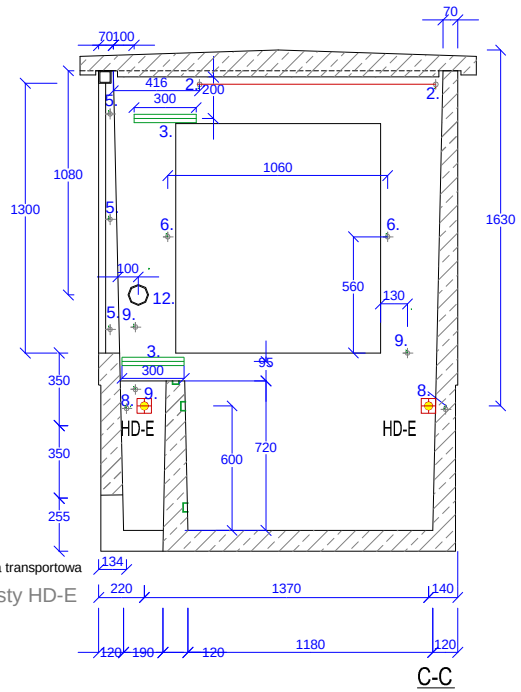

C-C

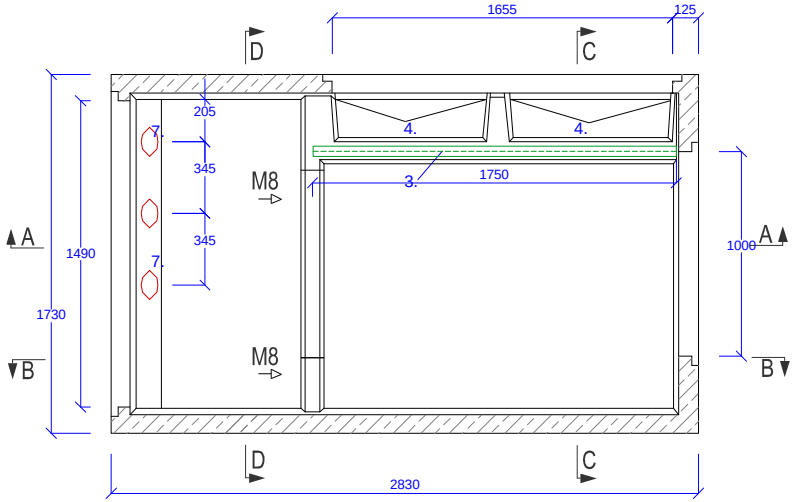

H-H

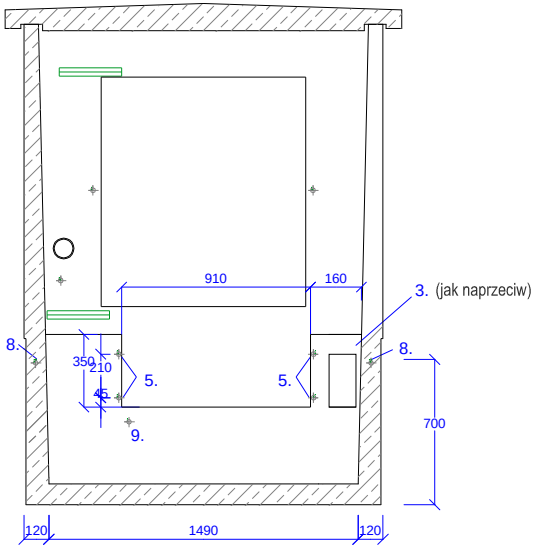

D-D

Legenda:

1) Puszka elektryczna podtynkowa UP-71/65
2) Wylot PG-13.5
3) Szyna Halfena 40/22
4) Szyna Halfena 28/15
5) Tuleja gwintowana M8
6) Kolek M6 z przyspawana kotwa
7) Przepust typ HSI 150
8) Kotwa transportowa M-30
9) Tulejka uziemiajaca M12
10) Kotwa dachowa RD14

Grupa ENCO		UMOWA	DATA 04.2004
OBIEKT/ADRES	NZ 173/283	PROJEKTOWAŁ	K.Kalinowski
		OPRACOWAŁ	K.Kalinowski
TREŚĆ RYSUNKU	Przekroje stacji	SPRAWDZIŁ	W.Januszewski
		SKALA 1:25	NR RYS. 05