


Stacja NZ 173/283

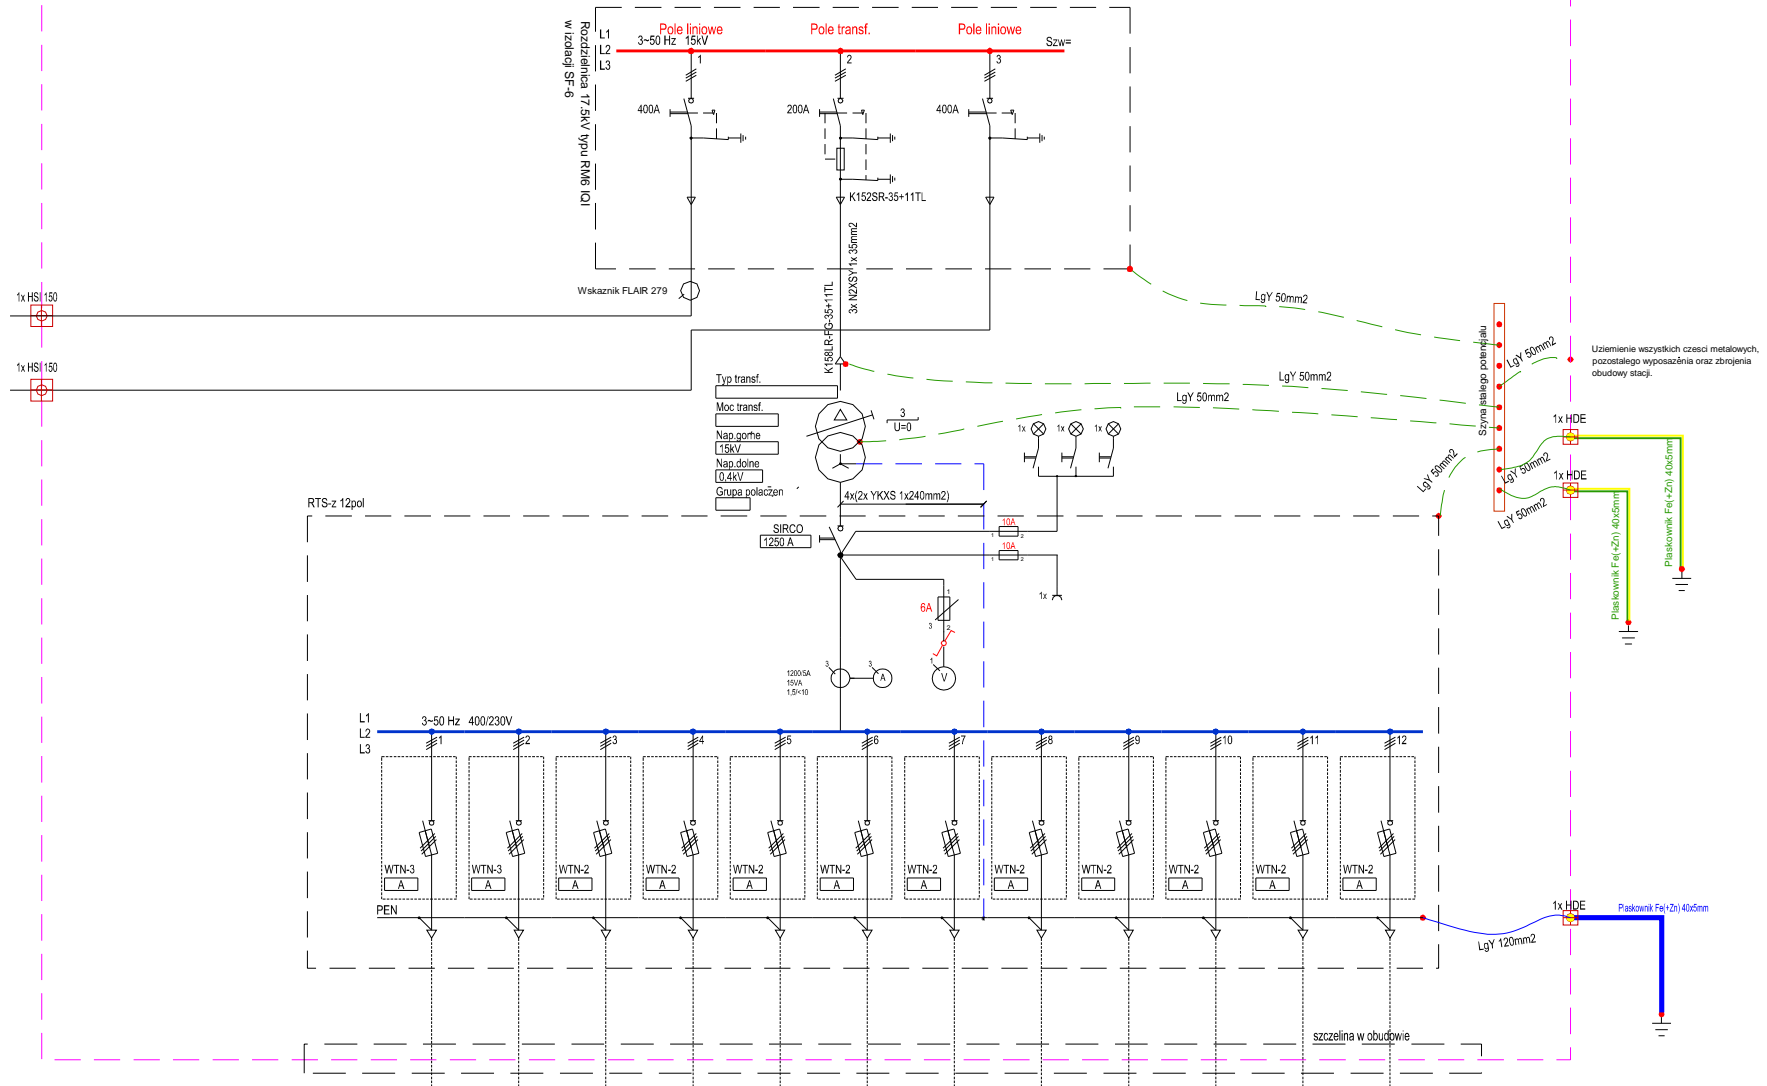

<b>Grupa ENCO</b>		UMOWA	DATA 04.2004
OBIKT/ADRES <b>NZ 173/283</b>		PROJEKTOWAŁ K.Kalinowski	
TREŚĆ RYSUNKU <b>Schemat stacji</b>		OPRACOWAŁ K.Kalinowski	
		SPRAWDZIŁ W.Januszewski	
		SKALA	NR RYS. 01