


Stacja NZ 210/290

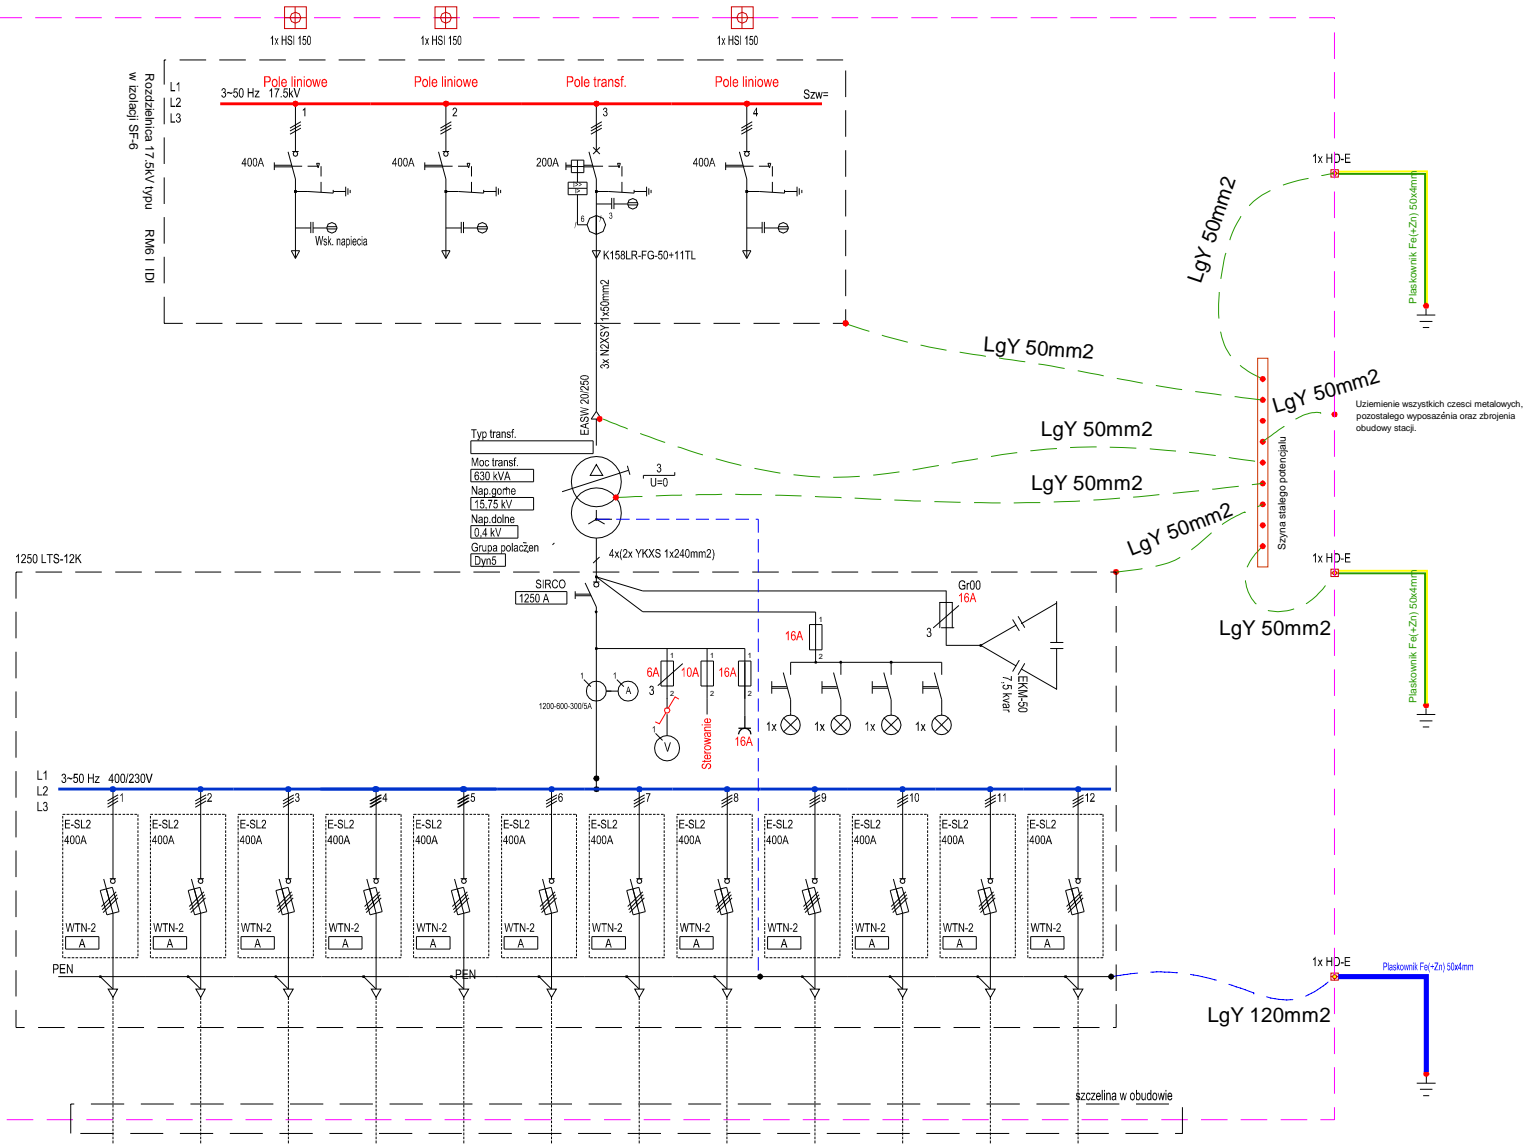

Grupa ENCO		UMOWA	DATA 05.2004
OBIEKT/ADRES		NZ 210/290	
TREŚĆ RYSUNKU		PROJEKTOWAŁ	M. Chojnowski
		OPRACOWAŁ	M. Chojnowski
Schemat stacji		SPRAWDZIŁ	W. Januszewski
		SKALA	NR RYS. 01