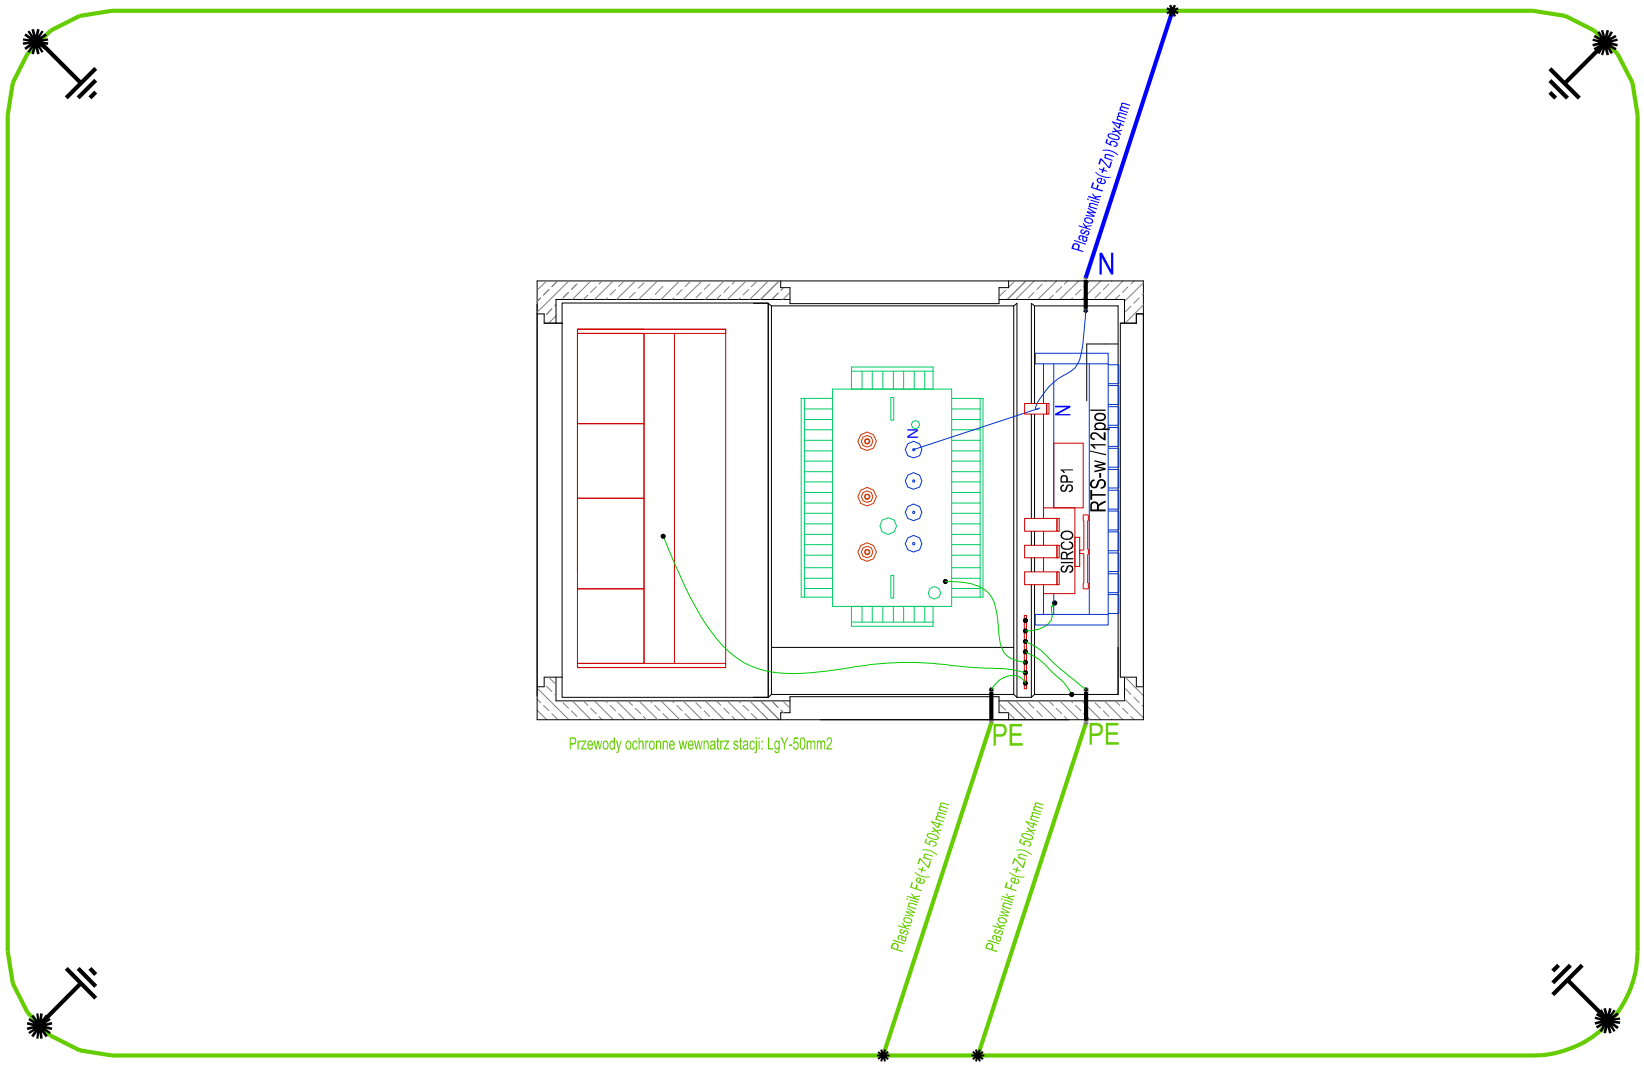

Grupa ENCO	UMOWA	DATA 05.2004	
OBIEKT/ADRES NZ 210/290	PROJEKTOWAŁ	M.Chojnowski	
	OPRACOWAŁ	M. Chojnowski	
TREŚĆ RYSUNKU Uziemienie stacji	SPRAWDZIŁ	W.Januszewski	
	SKALA 1:25	NR RYS. 03	